



Покрытие тип I

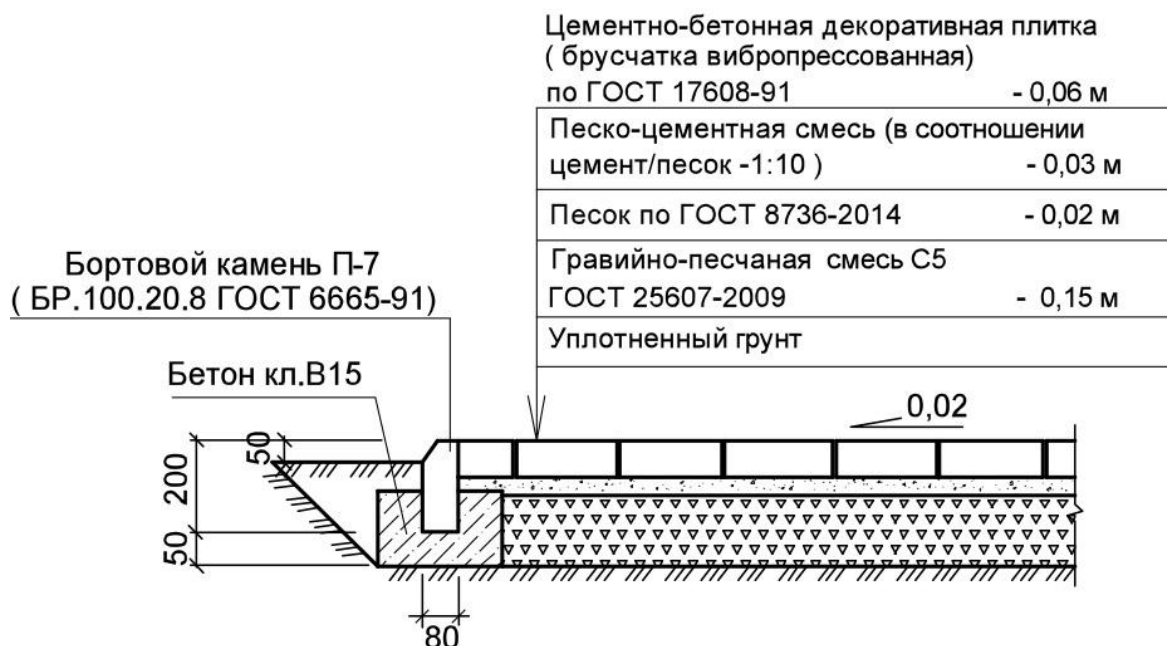

Покрытие тип II

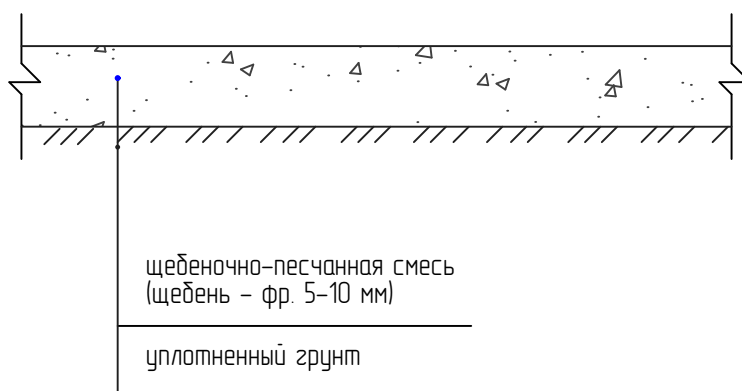

						02-09/291.1-2017	ДП
						"Парк культуры и отдыха имени 40-летия Победы", расположенный по адресу: ул.Суворова,14, с.Ейское Укрепление, Щербиновский район, Краснодарский край	
Изм.	Кол.уч.	Лист	Недок.	Подпись	Дата		
ГАП	Григорьева					Стадия	Лист
Разраб.	Петрова					П	6
						Конструкции дорожных покрытий	
						МУП МО Ейский район «ЦГАиЗ»	