


Демонстрационный план  
М1:500

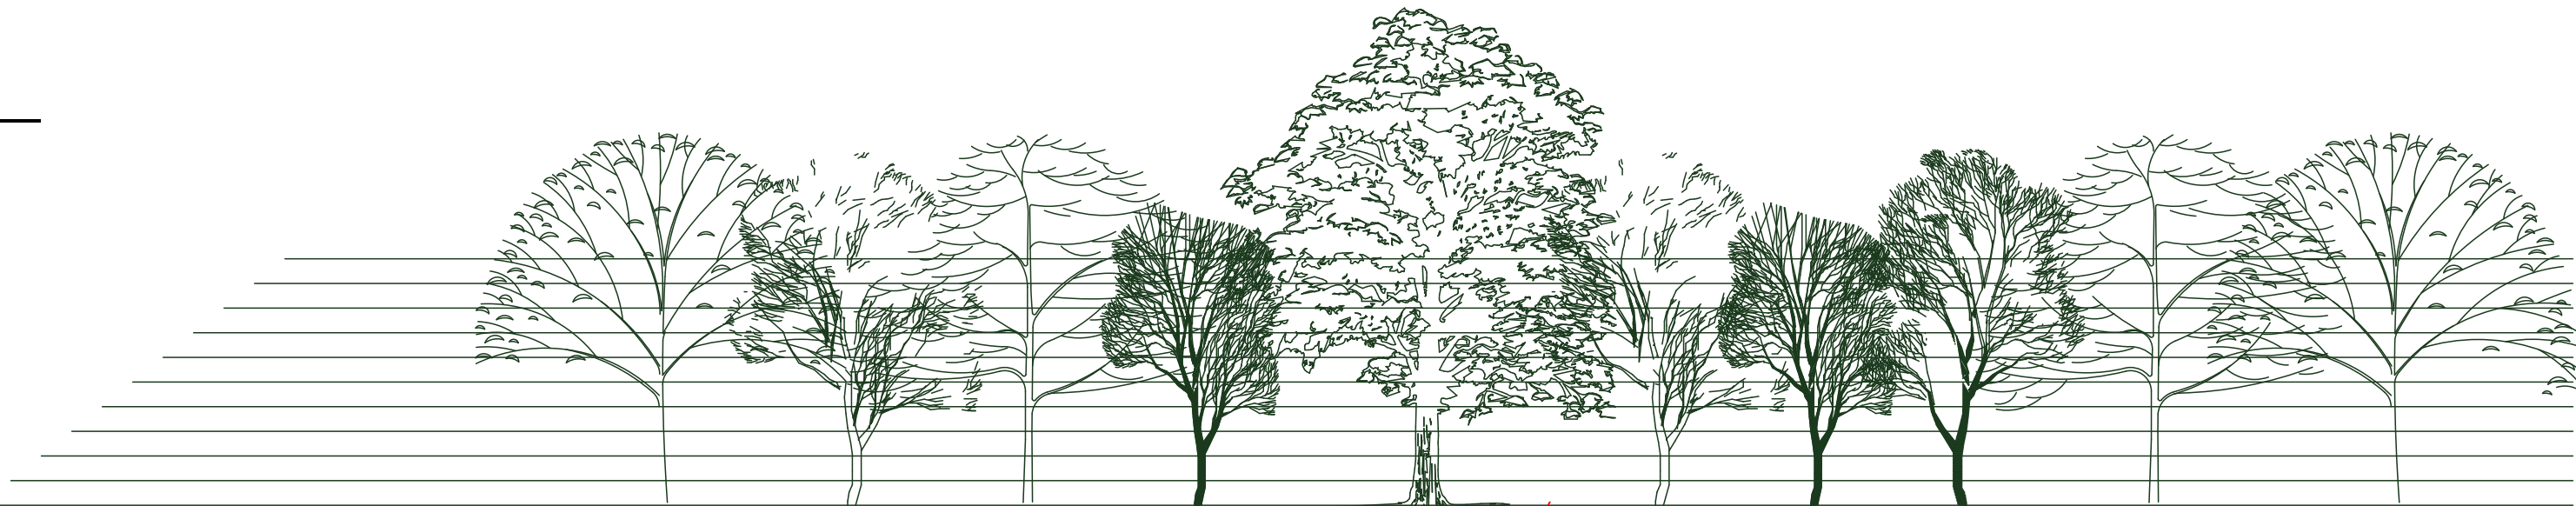

Экспликация зданий и сооружений

№ п/п	Наименование
1	Место для размещения знака посвященного Суворову А.В.
2	Здание администрации
3	Спортивная площадка
4	Территория школы
5	Площадка тихого отдыха
6	Мемориал (существующий)
7	Площадка для проведения мероприятий
8	Площадка тихого отдыха
9	Детская площадка
10	Аллея
11	Территория стадиона
12	Стелла
13	

Ведомость покрытий

Условное обозн.	Наименование	Тип	Площадь покрытия м2
	Покрытие из тротуарной плитки	I	1500.0
	Отсыпное покрытие из мелкого гравия	II	700.0
	Покрытие из резиновой брусчатки (красный цвет)	III	220.0
	Покрытие из резиновой брусчатки (синий цвет)	III	290.0
	Асфальтовое покрытие	IV	600.0

Показатели по генплану

№ п/п	Наименование	Количество	
1	Площадь участка	15141,00 м2	100 %
2	Площадь покрытий	2500,00 м2	16,50%
3	Площадь озеленения:	12641,0 м2	83,5%
4	в том числе площадь газонов	8551,0 м2	
5	в том числе площадь цветников	350,0 м2	
6	Деревья планируемые к высадке (лиственные породы)	40 шт.	

Фрагмент схемы укладки тротуарной плитки.



Условные обозначения

- Граница отвода земельного участка

Плиточное покрытие

Отсыпное покрытие из мелкого гравия

Покрытие из резиновой плитки

Цветники

Новые деревья к посадке
- Существующие хвойные деревья

Существующие лиственные деревья

ПРИМЕЧАНИЕ:  
1. Конструкции дорожных одежд см. лист ДП-6 и ДП-6.1

02-09/291.1-2017				ДП
"Парк культуры и отдыха имени 40-летия Победы", расположенный по адресу: ул.Суворова,14, с.Ейское Укрепление, Щербиновский район, Краснодарский край				
Изм.	Кол.уч.Лист	Недок.	Подпись	Дата
ГАП	Григорьева			
Разраб.	Петрова			
Дизайн-проект общественной территории				Стадия
П				Лист
5				Листов
Схема планировочной организации М1:500				МУП МО Ейский район «ЦГАиЗ»