




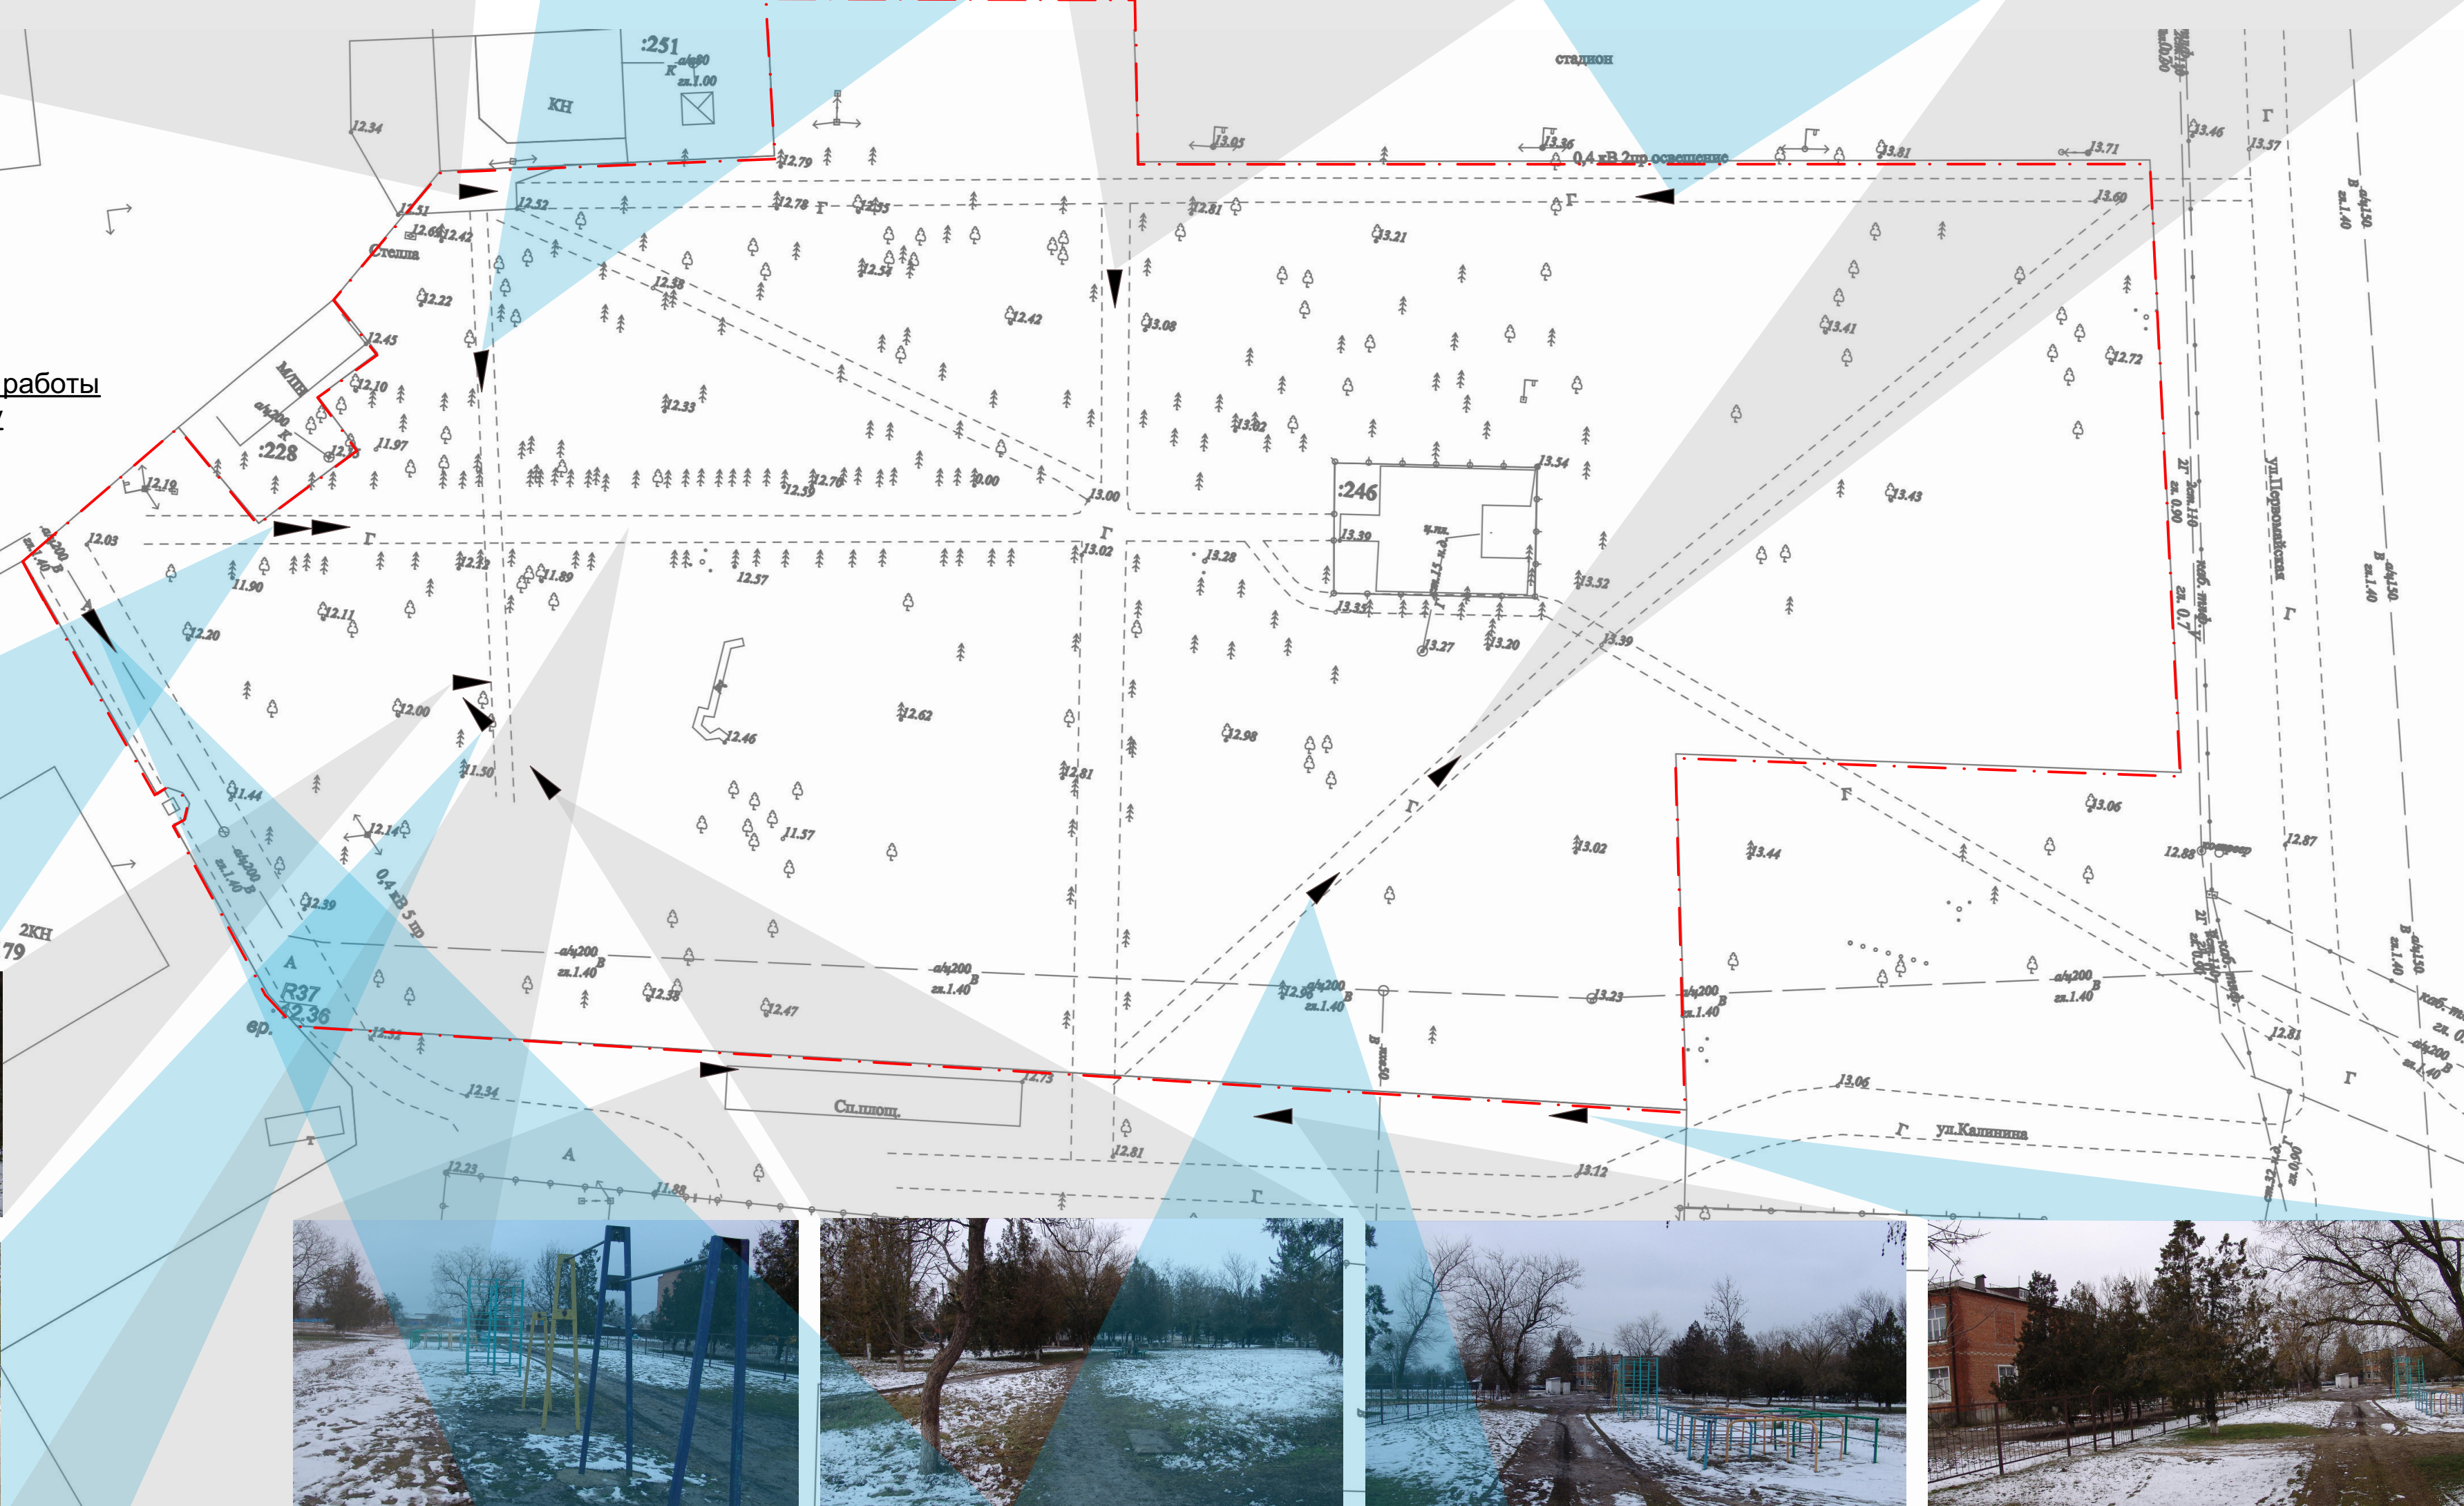


Подготовительные работы
по благоустройству



Существующие парковые скамьи (10 штук)



						02-09/291.1-2017			ДП
						"Парк культуры и отдыха имени 40-летия Победы", расположенный по адресу: ул.Суворова,14, с.Ейское Укрепление, Щербиновский район, Краснодарский край			
Изм.	Кол.уч.	Лист	№ док.	Подпись	Дата	Дизайн-проект общественной территории	Стадия	Лист	Листов
ГАП	Григорьева						П	3	
Разраб.	Петрова								
						Подготовительные работы по благоустройству М1:500		МУП МО Ейский район «ЦГАиЗ»	